



ΕΛΛΗΝΙΚΗ ΔΗΜΟΚΡΑΤΙΑ
ΝΟΜΟΣ ΑΤΤΙΚΗΣ
ΔΗΜΟΣ ΑΙΓΑΛΕΩ

ΔΗΜΟΤΙΚΗ ΕΠΙΤΡΟΠΗ

ΘΕΜΑ: Δημιουργία ράμπας στο πεζοδρόμιο στο σημείο της οδού Παπανικολή αριθμ. 7

Α Π Ο Σ Π Α Σ Μ Α

της αριθμ. **9/2024** συνεδρίασης Δημοτικής Επιτροπής

Αριθμ. Απόφασης: 82

Η Δημοτική Επιτροπή Δήμου Αιγάλεω συνήλθε σε συνεδρίαση, σήμερα, **Τρίτη 12/03/2024**, κατόπιν της αριθμ. πρωτ. 14544/08-03-2024 πρόσκλησης του Προέδρου, η οποία επιδόθηκε στα μέλη, σύμφωνα με τις διατάξεις του άρθρου 75, παρ.6 του Ν.3852/2010, όπως τροποποιήθηκε και ισχύει.

Ακολούθως, διαπιστώθηκε ότι υπάρχει νόμιμη απαρτία, αφού από το σύνολο των εννέα (9) τακτικών μελών βρέθηκαν οκτώ (8) παρόντα, ήτοι:

Παρόντες

1. Λάμπρου Γεώργιος (Αντιδήμαρχος, Πρόεδρος Δ.Ε.)
2. Βελλιανίτη Ανδρονίκη (τακτικό μέλος)
3. Δημομελέτης Ιωάννης (τακτικό μέλος)
4. Μακαρατζής Χρήστος (τακτικό μέλος)
5. Μακρής Χρήστος (τακτικό μέλος)
6. Περράκης Ιωάννης (τακτικό μέλος)
7. Γκίκας Ιωάννης (τακτικό μέλος)
8. Βασιλειάδης Στυλιανός (τακτικό μέλος)

Απών

1. Καραγιάννης Νικόλαος (τακτικό μέλος)

Στο **13^ο θέμα της ημερήσιας διάταξης**, με το αριθμ.πρωτ.13120/04-03-2024 έγγραφό του, ο Αντιδήμαρχος, κ.Ηλίας Βαΐου, θέτει υπόψη της Δημοτικής Επιτροπής τα εξής:

- Την υπ' αριθμ. 61046/13-11-2023 αίτηση
- Το άρθρο 74 του Ν.3852/2010, όπως αντικαταστάθηκε από τον Ν.5056/2023
- Το ΦΕΚ 2621 Β/2009
- Τα άρθρα 20,26,27 του ΝΟΚ(ΦΕΚ 79Α/2012)
- Το ΦΕΚ 2998 Β/2020
- Την 11 Απόφαση Δημάρχου με Αριθμ. Πρωτ.653/05-01-2024
- Την 92/2022 απόφαση Δημοτικού Συμβουλίου: «Παραχώρηση θέσης στάθμευσης ΑμεΑ στην οδό Παπανικολή 7».

Σας διαβιβάζουμε το ανωτέρω σχετικό Αίτημα, που αφορά στη δημιουργία ράμπας στο πεζοδρόμιο της Οδού Παπανικολή 7, ώστε να διευκολυνθεί η πρόσβαση της κ. Δ. Β. από και προς την οικία της, λόγω μεγάλης υψομετρικής διαφοράς μεταξύ του υφισταμένου πεζοδρομίου και της εισόδου της.

- Η ράμπα θα κατασκευαστεί σύμφωνα με το ΦΕΚ 2621 Β/2009,τον ΝΟΚ(ΦΕΚ 79Α/2012) και κατά αναλογία του άρθρου 2, του ΦΕΚ 2998 Β/2020, (Προσβάσιμη είσοδος): «Είσοδοι κτιρίων με μια ή δύο βαθμίδες: Στην περίπτωση υφιστάμενης κύριας εισόδου κτιρίου με 1 ή 2 βαθμίδες, προκειμένου αυτή να είναι προσβάσιμη από τον περιβάλλοντα χώρο ή το παρακείμενο πεζοδρόμιο καταβάλλεται κάθε προσπάθεια κάλυψης της υψομετρικής διαφοράς με κεκλιμένο επίπεδο-ράμπα επιθυμητής κλίσης 5% και όχι μεγαλύτερης του 8%,εφόσον υπάρχει επαρκές πλάτος πεζοδρομίου, ή επαρκής χώρος στην πρασιά.

- Σε περίπτωση που η είσοδος του κτιρίου βρίσκεται σε πεζοδρόμιο πλάτους 1μ., όπου η κατασκευή ράμπας είναι απαγορευτική, η κάλυψη της υψομετρικής διαφοράς πραγματοποιείται με:

Υπερύψωση του πεζοδρομίου στο ύψος της εισόδου και σε όλο το μήκος της με δημιουργία «πλατυσκάλου» εισόδου και εν συνεχεία χαμήλωμα του πεζοδρομίου σε όλο το πλάτος του, με την προϋπόθεση ότι:


α) η θύρα εισόδου βρίσκεται σε εσοχή τέτοιου πλάτους το οποίο αθροιζόμενο με το πλάτος του πεζοδρομίου επιτρέπει τον ελιγμό αναπηρικού αμαξιδίου (Φ1,50μ) και β) ότι το κεκλιμένο επίπεδο-ράμπα που δημιουργείται δεν παρακωλύει την είσοδο-έξοδο στα παρακείμενα κτίρια ανεξάρτητα από τη χρήση τους, ούτε και σε παρακείμενες εισόδους-εξόδους θέσεων στάθμευσης».

Σε συνέχεια των παραπάνω, παρακαλούμε να εισηγηθείτε στο Δημοτικό Συμβούλιο, ώστε να αποφασίσει σχετικά με τη δημιουργία ράμπας στην οδό Παπανικολή 7, σύμφωνα με το επισυναπτόμενο Σχέδιο.

Στη συνέχεια, ο πρόεδρος καλεί την επιτροπή να αποφασίσει σχετικά. Η Δημοτική Επιτροπή, αφού άκουσε την εισήγηση, μελέτησε τα δικαιολογητικά του θέματος και έλαβε υπόψη τις σχετικές διατάξεις, μετά από διαλογική συζήτηση,

ΑΠΟΦΑΣΙΖΕΙ ΟΜΟΦΩΝΑ

Εισηγείται στο Δημοτικό Συμβούλιο τη δημιουργία ράμπας στην οδό Παπανικολή 7, σύμφωνα με το επισυναπτόμενο σχέδιο και σύμφωνα με τις υποδείξεις της αρμόδιας υπηρεσίας.

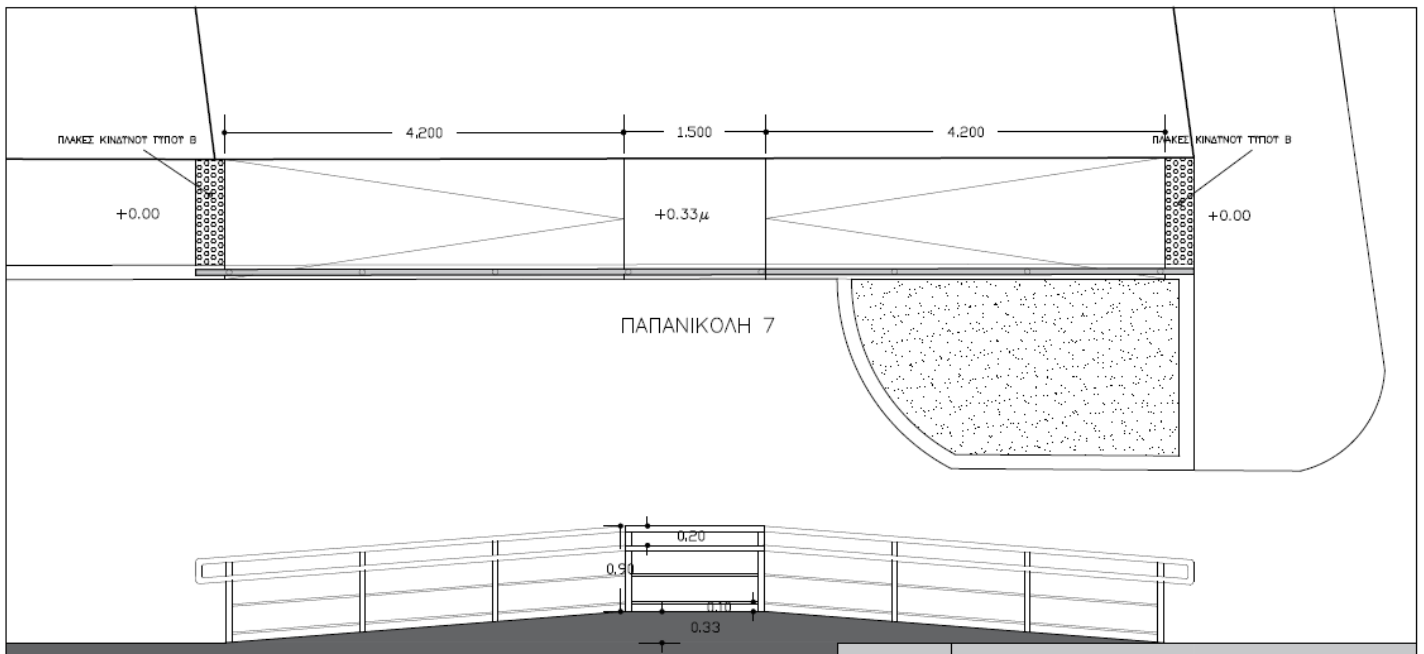

**Ο ΠΡΟΕΔΡΟΣ
ΔΗΜΟΤΙΚΗΣ ΕΠΙΤΡΟΠΗΣ
ΓΕΩΡΓΙΟΣ ΛΑΜΠΡΟΥ**

ΑΝΤΙΔΗΜΑΡΧΟΣ

**ΑΚΡΙΒΕΣ ΑΝΤΙΓΡΑΦΟ
Ο ΠΡΟΪΣΤΑΜΕΝΟΣ ΤΟΥ ΤΜΗΜΑΤΟΣ
ΔΙΟΙΚΗΤΙΚΗΣ ΥΠΟΣΤΗΡΙΞΗΣ
ΔΗΜΟΤΙΚΟΥ ΣΥΜΒΟΥΛΙΟΥ & ΕΠΙΤΡΟΠΩΝ**

ΔΗΜΗΤΡΙΟΣ ΔΟΝΤΑΣ